



CORTE LONGITUDINAL [CL01]

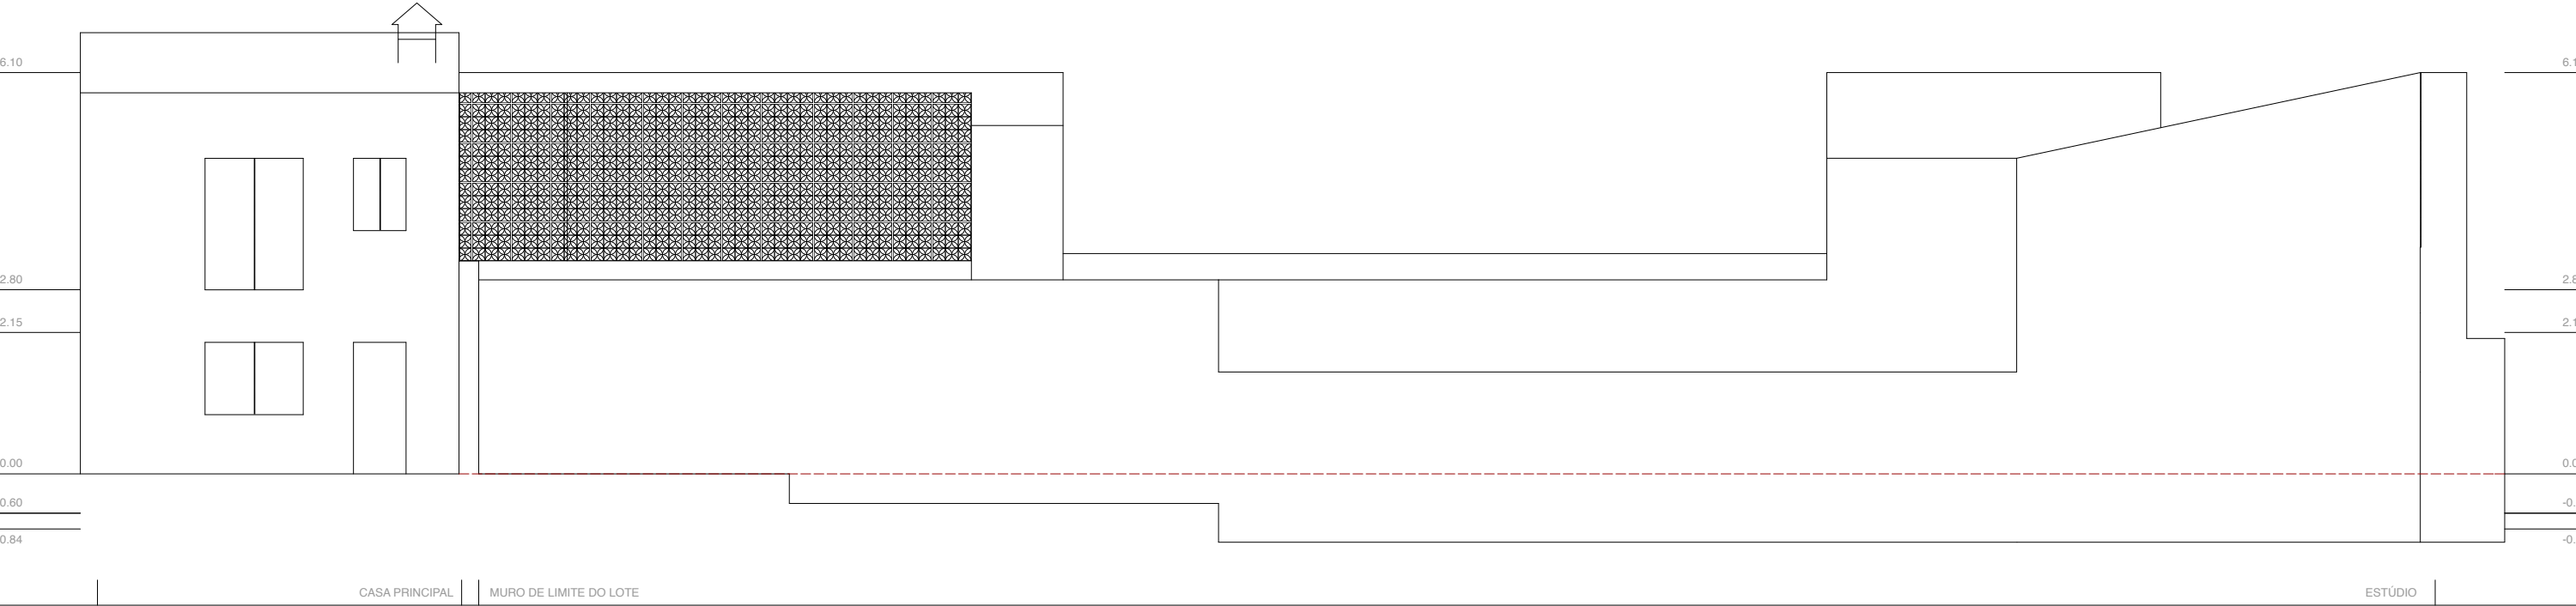

ALÇADO [AL01]

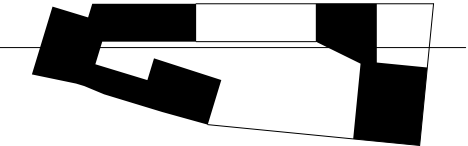